

DRAGON

Pergola PRO F2 (wolnostojąca, 9 słupów, 6 prowadnic)

Rysunki poglądowe.

- ☐ RAL 9016 Biała Satyna
 - ☐ RAL 9006 Szary Metalic
 - ☐ RAL 1015 Krem Satyna
 - ☐ RAL 8017 Brąz Mat
 - ☐ RAL 7016 Antracyt Mat
 - ☐ DB 703 Antracyt Struktura
 - ☐ TB 029 Brąz Struktura
 - ☐ Inny lakier: _____
 - ☐ Poprzeczki (X, Y) ten sam kolor
 - ☐ Inny kolor: _____

- ☐ Somfy Kabel
 - ☐ Przełącznik natynkowy
 - ☐ Przeł. Podtynkowy
 - ☐ Bez przełącznika
 - ☐ z lewej ☐ z prawej

- ☐ Somfy IO
 - ☐ Pilot podstawowy
 - ☐ Pil. inny _____
 - ☐ Bez pilota

- ☐ Rynna
 - ☐ Rynna plus (wyższa klasa)
 - ☐ Bez rynny

- ☐ Blokadę spływu wody na boki
 - ☐ Bez blokad spływu


- ☐ Daszek
 - ☐ Bez daszka

- ☐ Bez LED
 - ☐ Taśma LED ≈ 5W
 - ☐ Taśma LED ≈ 10W
 - ☐ Punkty LED ____ szt./pop.

- ☐ Wszystkie poprzeczki Y
 - ☐ Co druga poprzeczka Y
 - ☐ Konkretnie poprzeczki Y:
Y nr: _____

- ☐ Ciepłe ☐ Zimne
 - ☐ Centrala IO ☐ Kabel

Zasilanie po tej stronie co napęd. Dla szerokości ponad 800cm zasilanie LED po obu stronach.

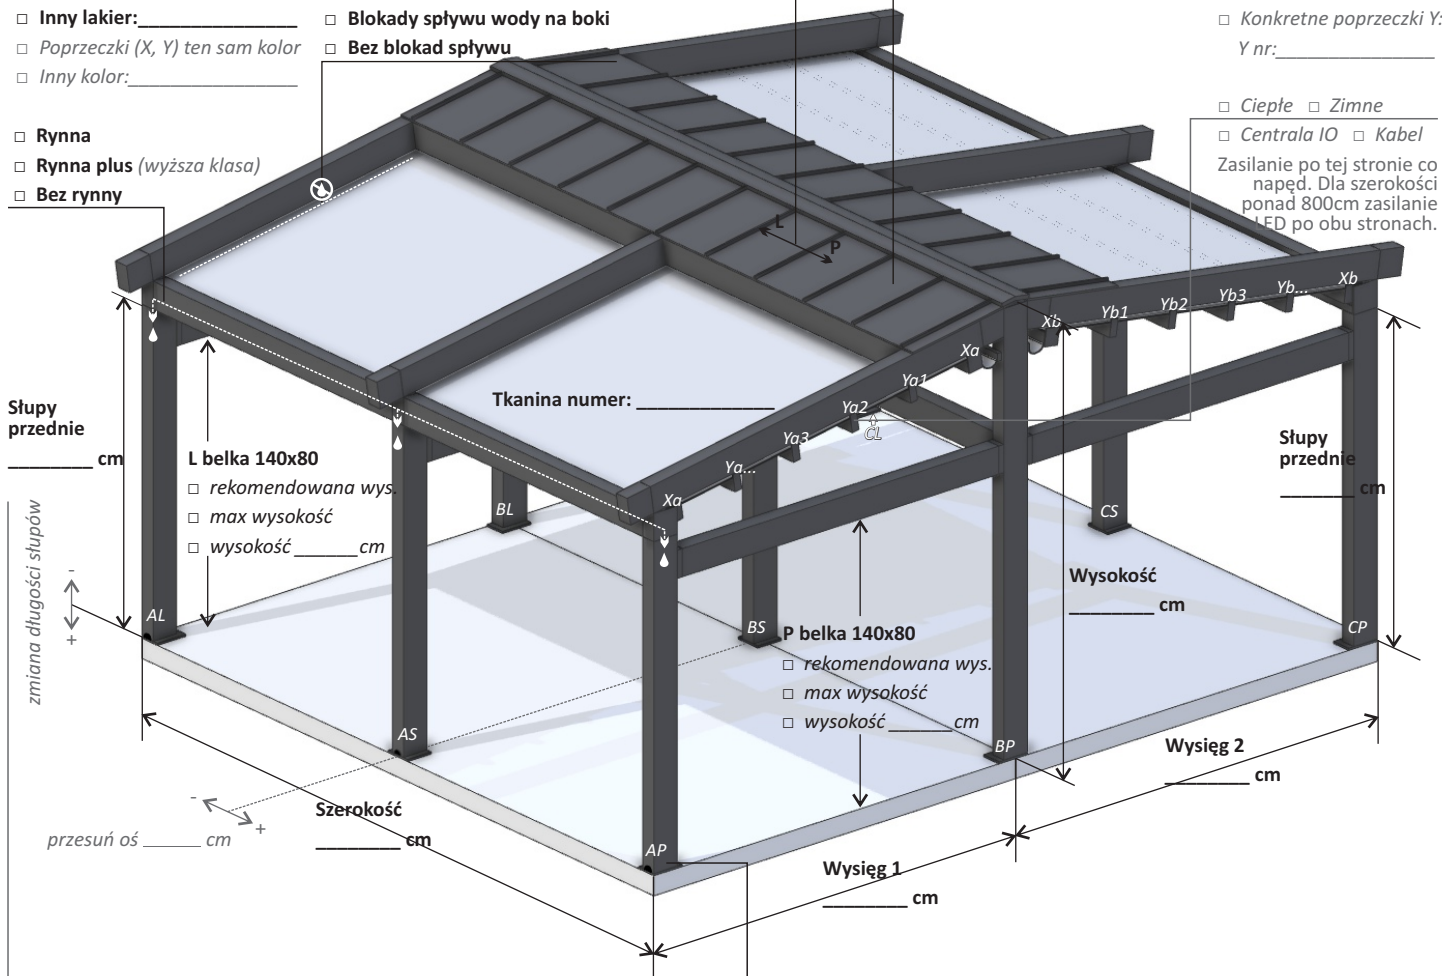

Na rysunku podaj długość słupa od tej samej płaszczyzny co wysokość całkowitą
Zmiana długości poszczególnych słupów (+ wydłuż / - skróć):
AL __, AS __, AP __, BL __, BS __, BP __, CL __, CS __, CP __ cm

Różny montaż na różnych słupach.
Oznacz nazwy słupów poniżej:

- ☐ Blachy montażowe ☐ AL ☐ AS ☐ AP ☐ BL ☐ BS ☐ BP ☐ CL ☐ CS ☐ CP
- ☐ Blachy + odpływy PCV ☐ AL ☐ AS ☐ AP ☐ CL ☐ CS ☐ CP
- ☐ Stopy zlicowane ☐ AL ☐ AS ☐ AP ☐ BL ☐ BS ☐ BP ☐ CL ☐ CS ☐ CP

Dostawa:

- ☐ **Odbiór własny**
- ☐ **Dostawa na główny adres dostaw**
- ☐ **Dostawa na inny adres:**

Adres: _____

Osoba: _____ Telefon: _____

Zamówienie:

Nazwa zlecenia: _____

Zostanie wydrukowana na fakturze i opakowaniu.

Firma: _____

Osoba: _____ Telefon: _____

Podpis: _____

Zamówienie zgodne z warunkami ogólnymi firmy "DRAGON" Korgul, Prochowski Spółka Jawna z siedzibą pod adresem: Gdańsk 80-017, Trakt Św. Wojciecha 223/225 dostępnymi na stronie www.dragon.gda.pl.